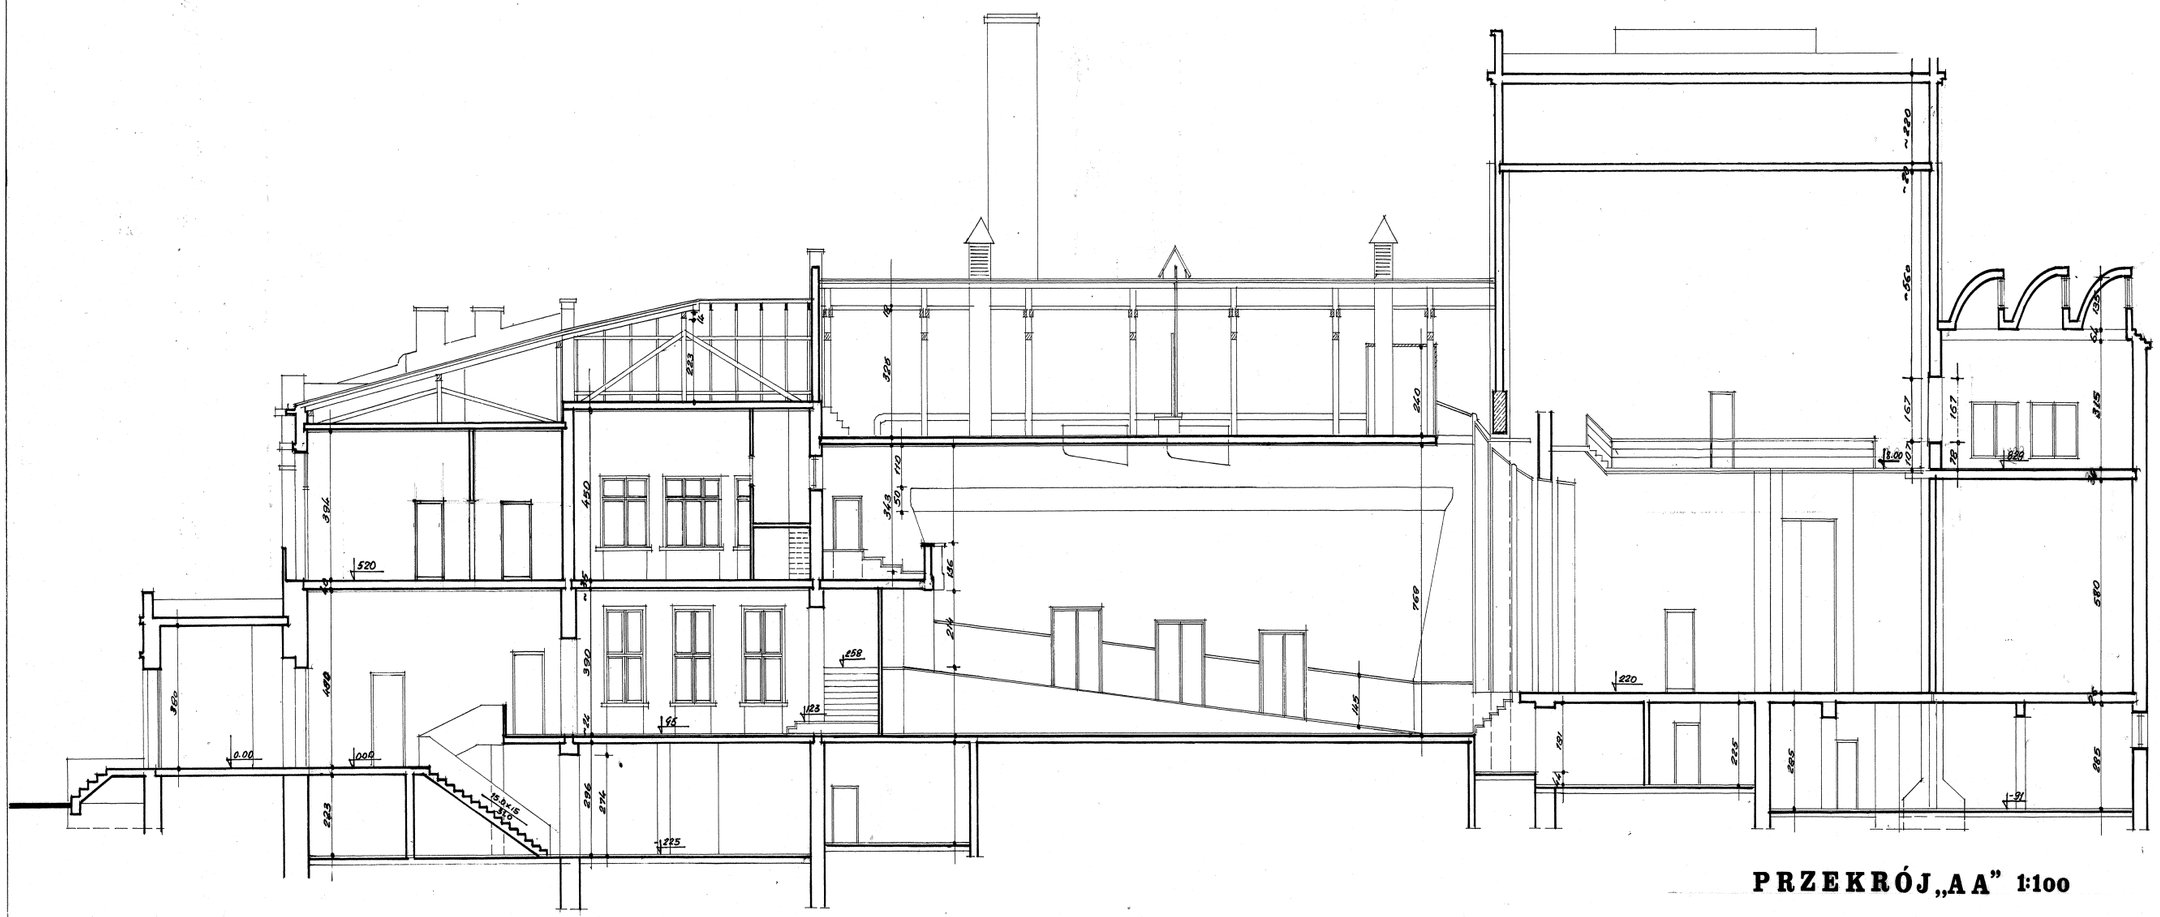

PRZEKRÓJ „AA” 1:100