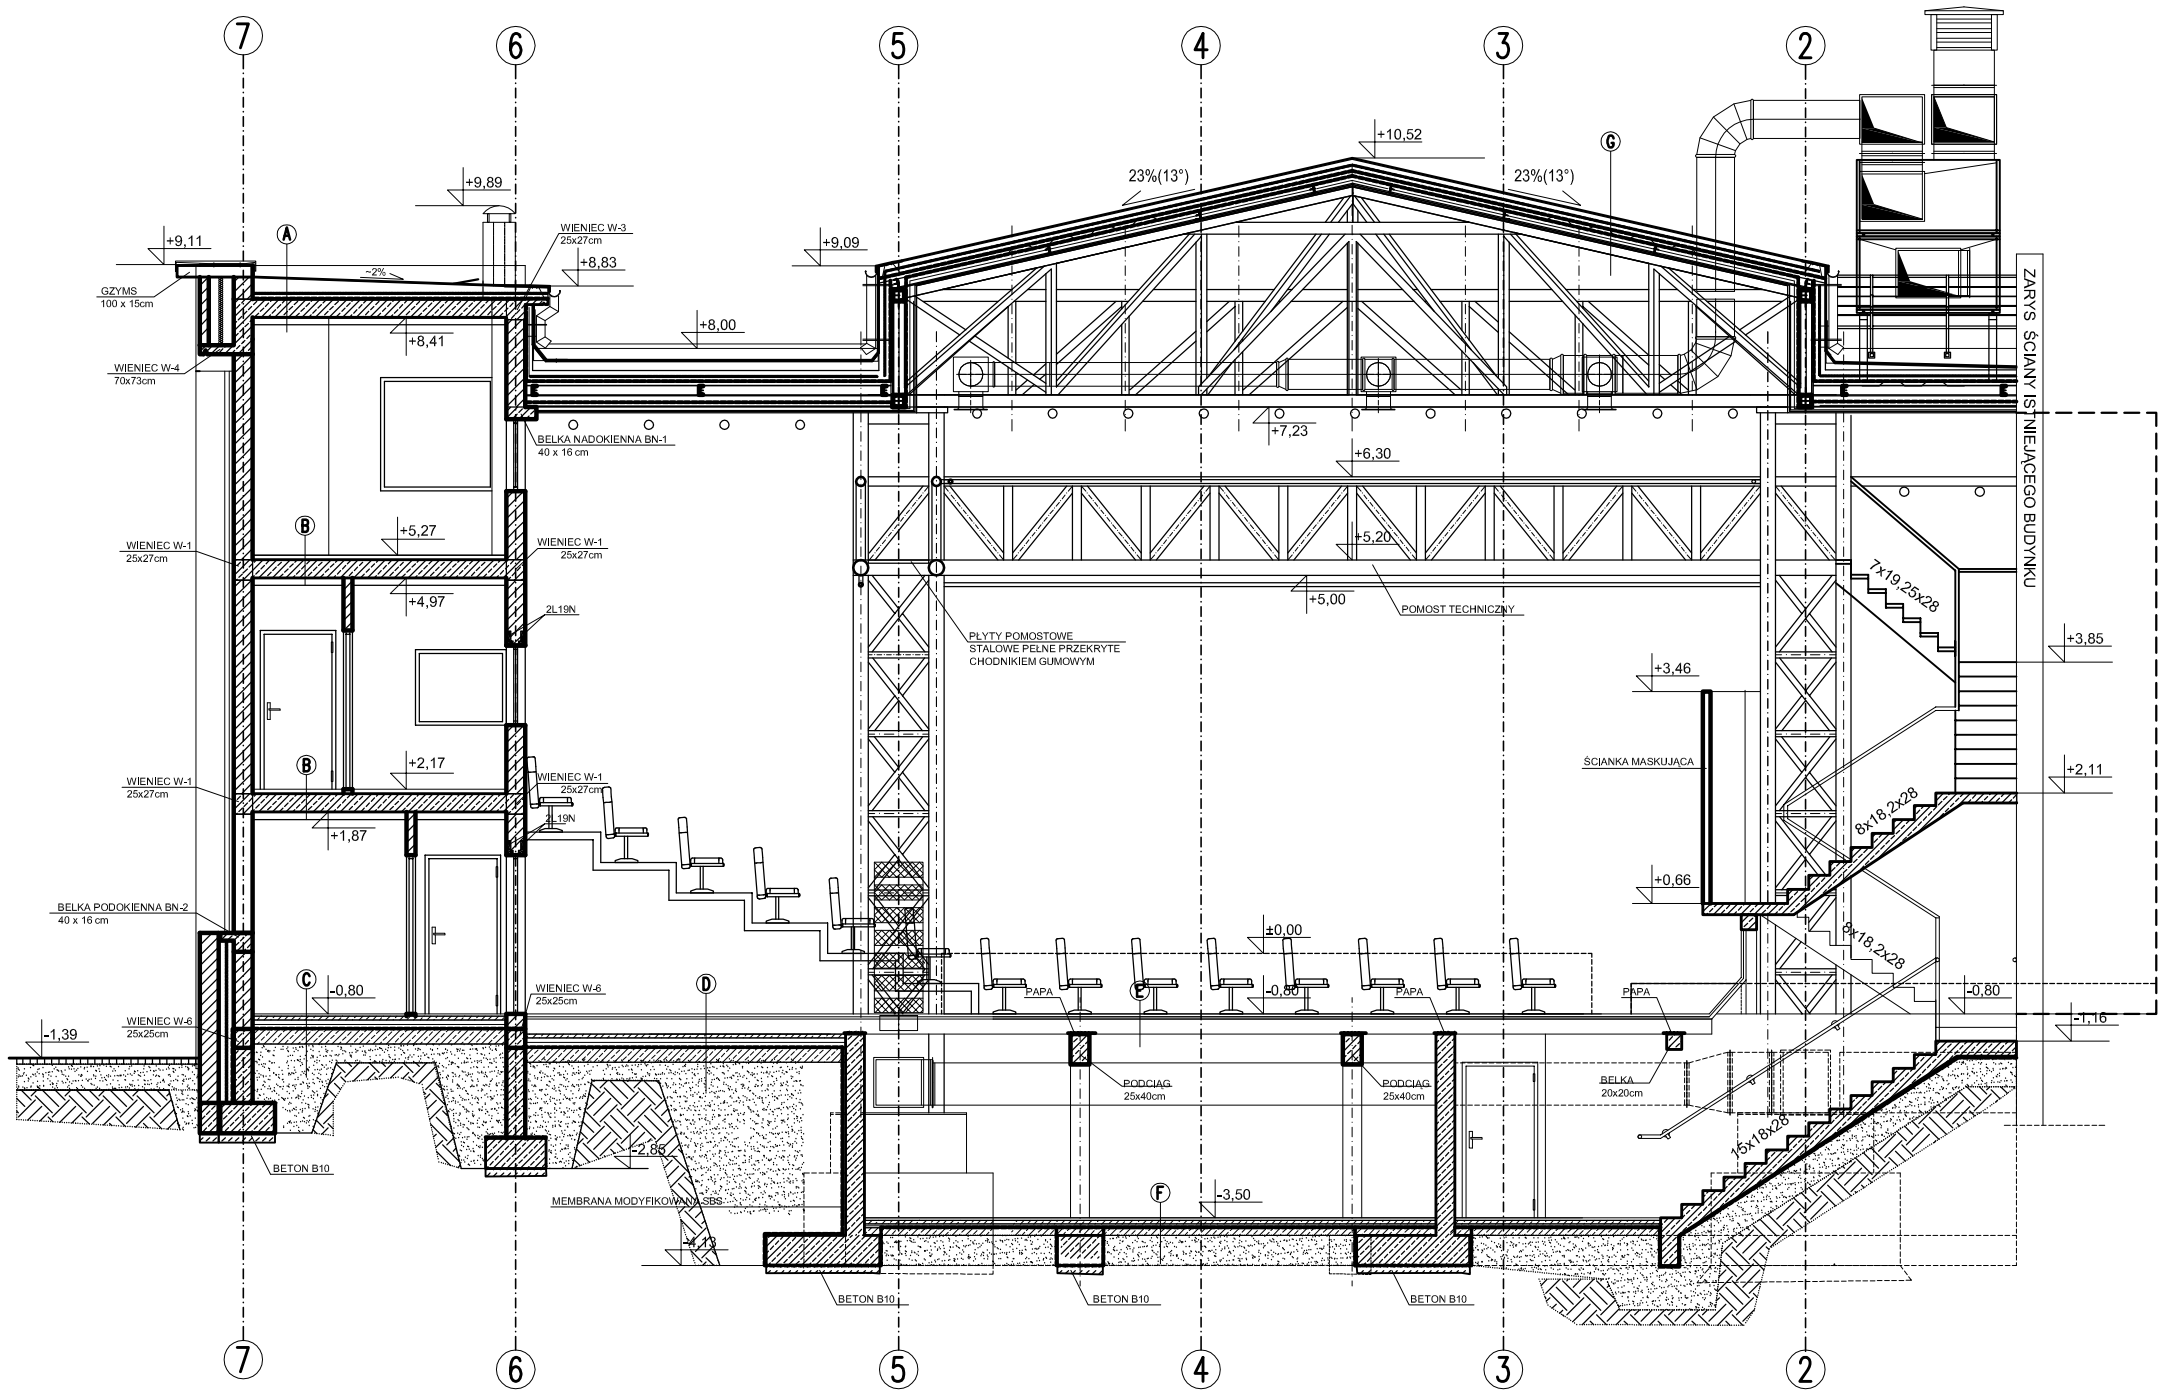

PRZEKRÓJ

architekton
SP. Z O.O.
91-341 ŁÓDŹ UL.BRUKOWA 6/8
tel. (+48) 0-42 651 66 90
arch@architekton.com.pl